


## 07. Le plan du site

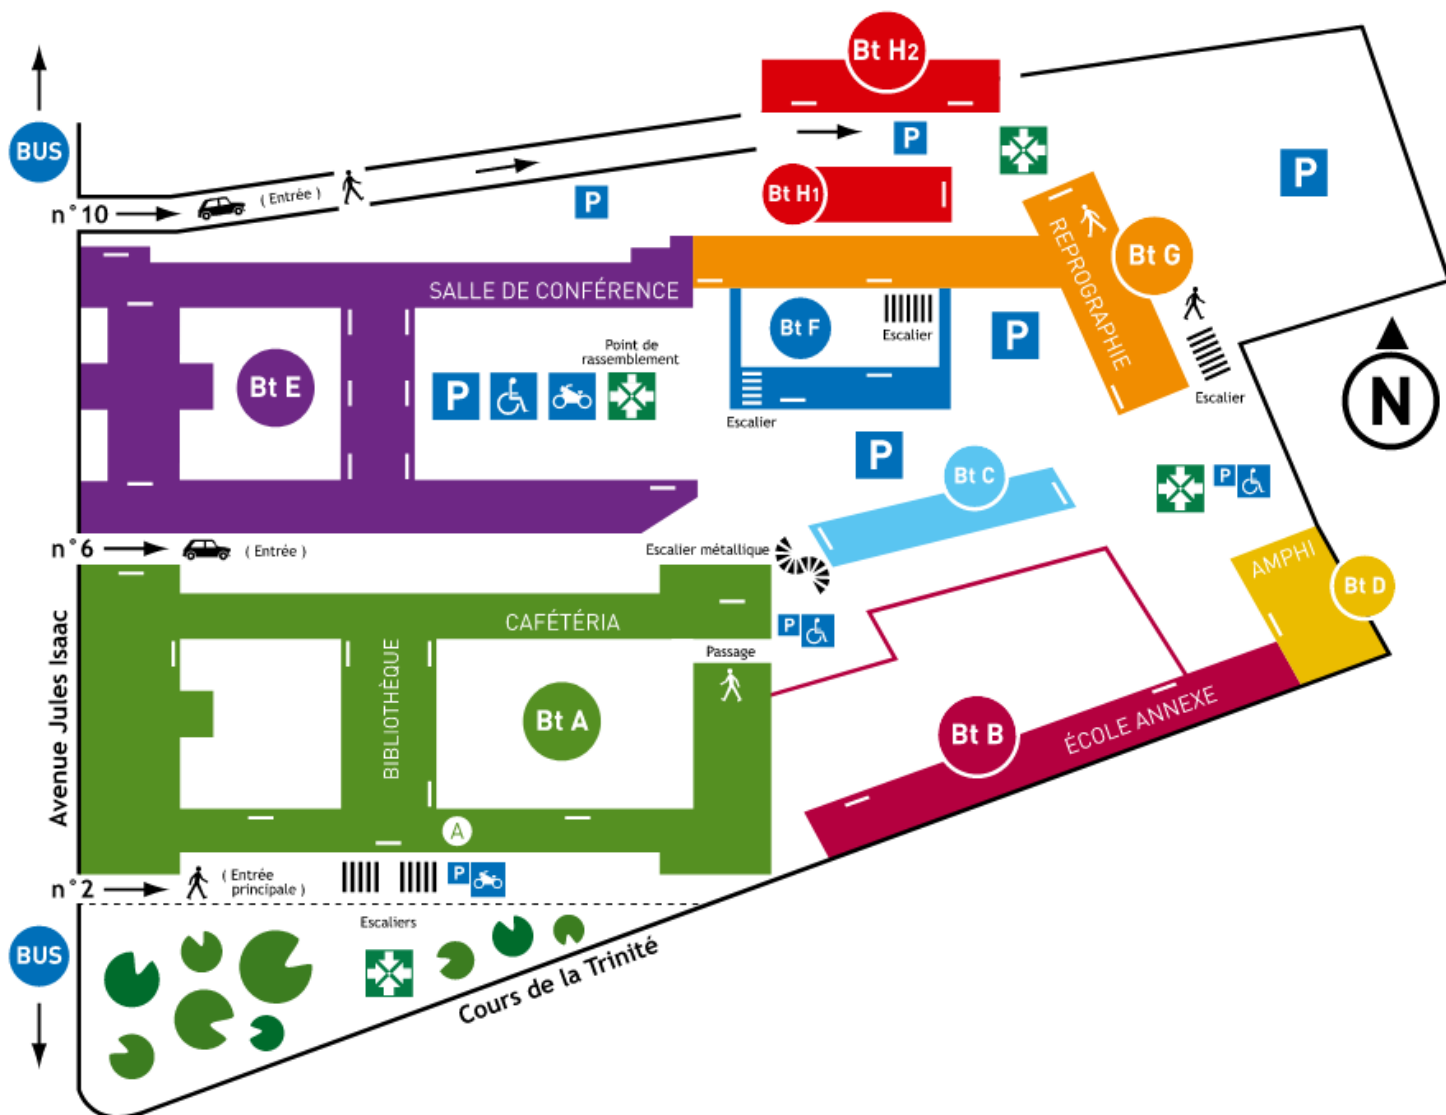

- A** **Accueil**  
Bâtiment A - Rez-de-chaussée - Alle sud.
- Bibliothèque**  
Bâtiment A - Rez-de-chaussée - Cour centrale.
- Cafétéria du CROUS**  
Bâtiment A - Cour principale.
- Cafétéria des personnels**  
Bâtiment F - Niveau haut.
- Foyer des étudiants**  
Bâtiment F - Rez-de-chaussée.
- Gestion des salles et parkings**  
Bâtiment A - Rez-de-chaussée - Alle sud.

- Secrétariat de direction**  
Bâtiment A - Rez-de-chaussée - Alle sud.
- Bureau de la formation**  
Bâtiment A - Rez-de-chaussée - Alle sud.
- Service audiovisuel**  
Bâtiment A - 1<sup>er</sup> étage - Alle nord.
- Reprographie**  
Bâtiment G - Rez-de-chaussée - Alle est.
- Service technique**  
Bâtiment A - Rez-de-chaussée - Alle sud.